

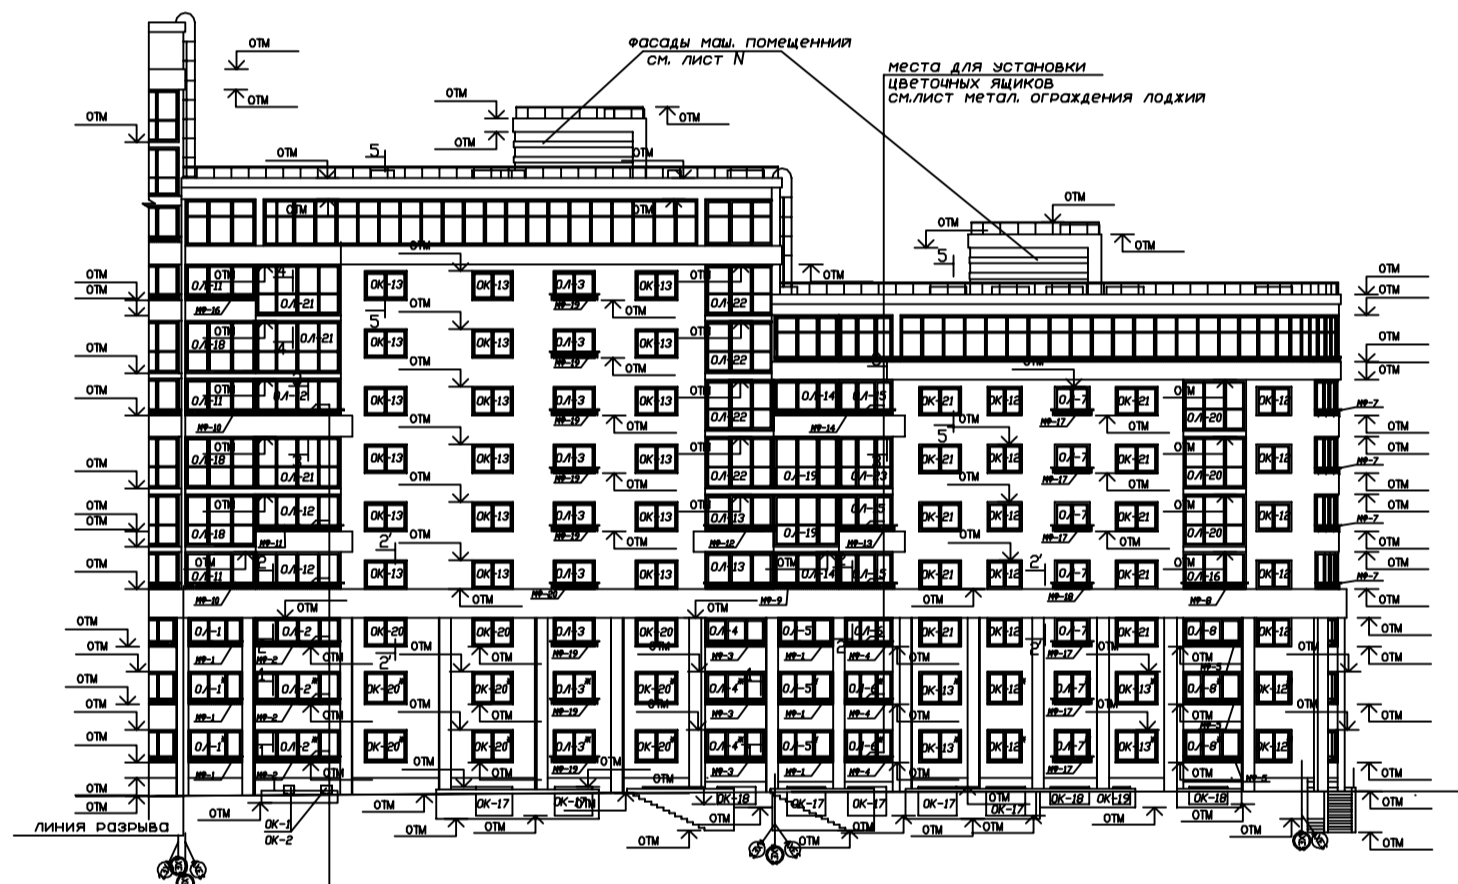


места для установки
цветочных ящиков
с/лист металл ограждения лоджий

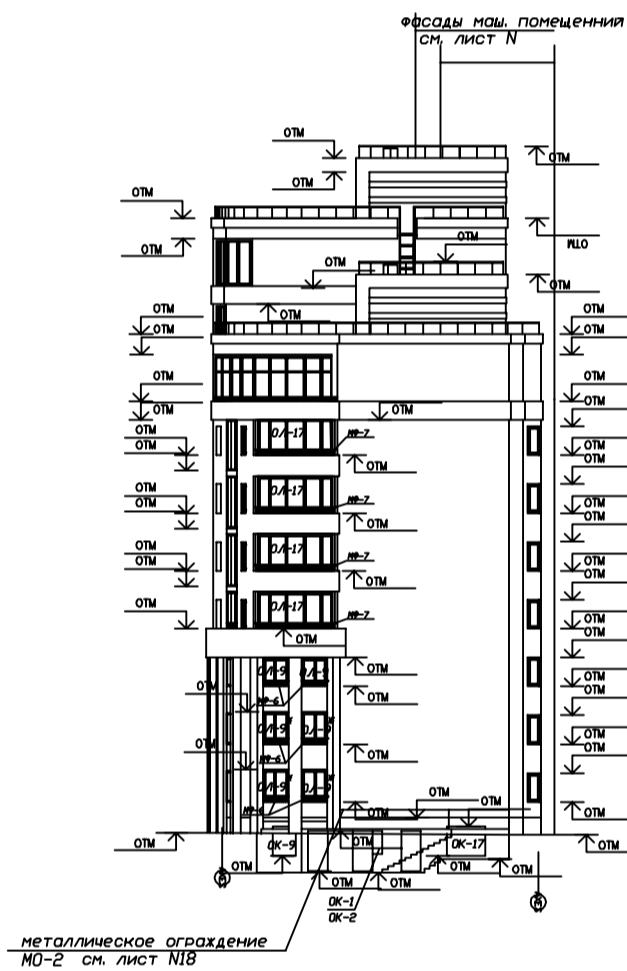


места для установки
цветочных ящиков
с/лист металл ограждения лоджий

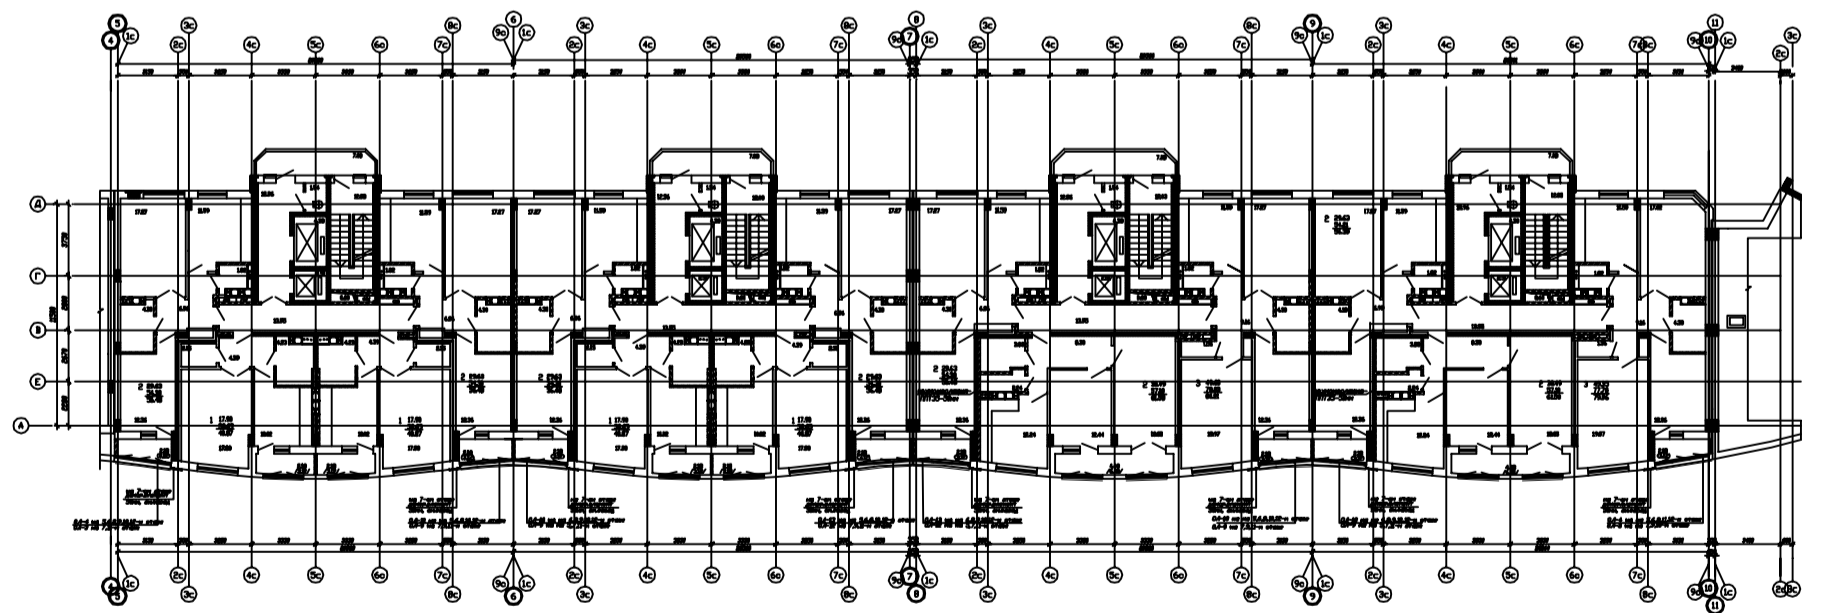

ТЭП:
Этажность - 8-19

Количество квартир:
Однокомнатные - 76
Двухкомнатные - 130
Трехкомнатные - 37

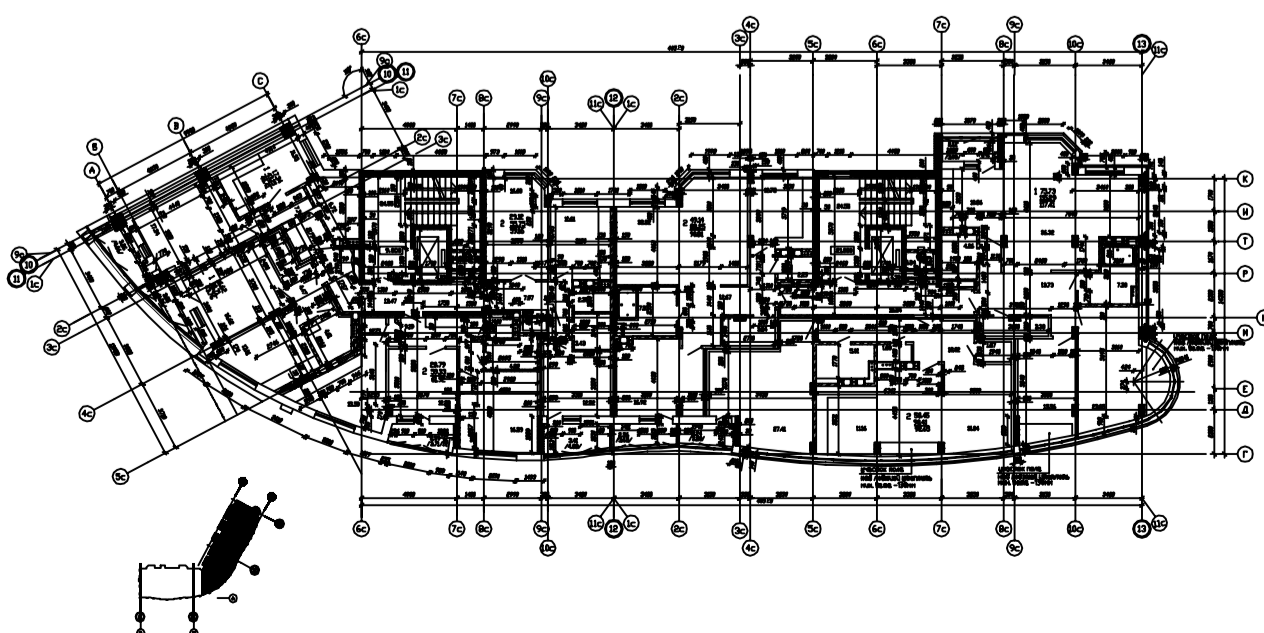

ИНВ.Н. ПОДПИСЬ И ДАТА

Для презентации					
Изм.	Колич.	Лист	Н.док.	Подпись	Дата
КОМПЛЕКС ЖИЛОЙ ЗАСТРОЙКИ НЕПОВЫШЕННОЙ КОМФОРТНОСТИ В КВАРТАЛЕ УЛ.ШАФАРЯНСКОЙ-ГИНТОВА-ЛОЖИНСКОЙ-ГОРОДЕЦКОЙ					
		Стадия	Лист	Листов	
		C	1		
ООО "Институт БелэнергоПромПроект" Предст-во ООО "ПИ"					