


Инва. N подл.	Подпись и дата	Взамен инв. N

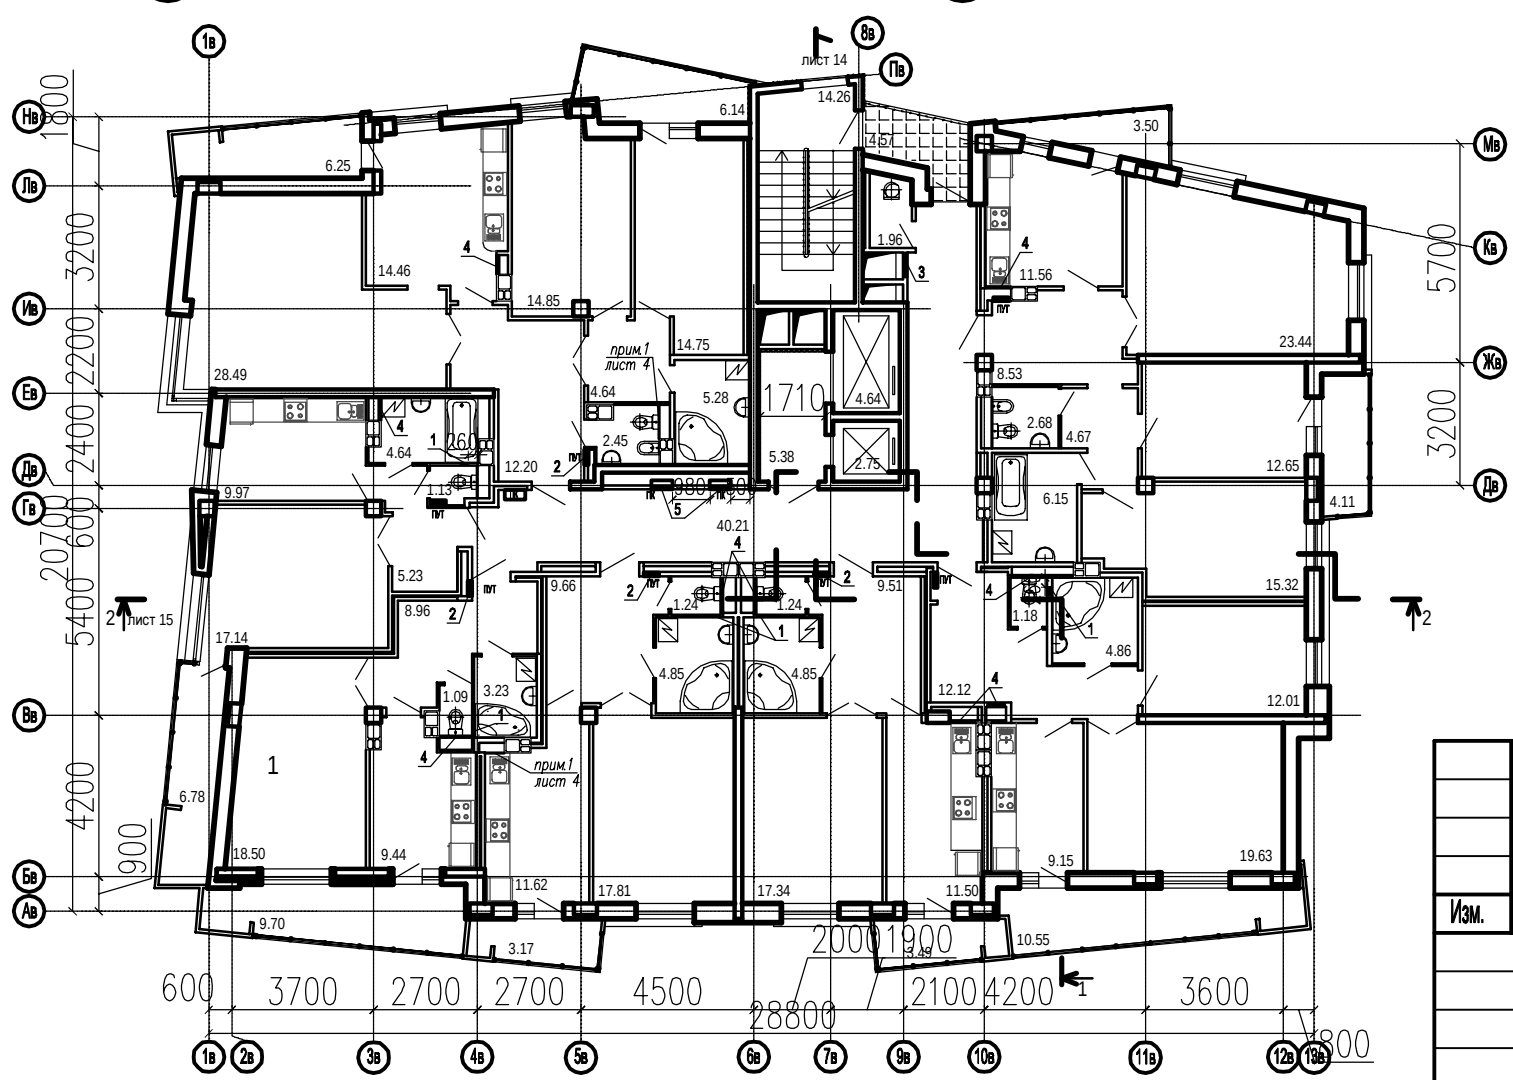

ТЭП:
Этажность – 19
Количество мест подземной парковки – 96м/м
Количество квартир:
Однокомнатные – 72
Двухкомнатные – 18
Трехкомнатные – 36

Изм.	Кол.	Лист	Н.док.	Подпись	Дата	Многоквартирный жилой дом N4 по генеральному плану по ул. Червякова в г. Минске		
						Стация		
						С		
						Лист		
						17		
						Листов		
						Фасады в осях АВ–ВВ ;1В–13В		
						ООО "Институт БелЭнергоПромПроект" Предст–во ООО "ПИ"		