
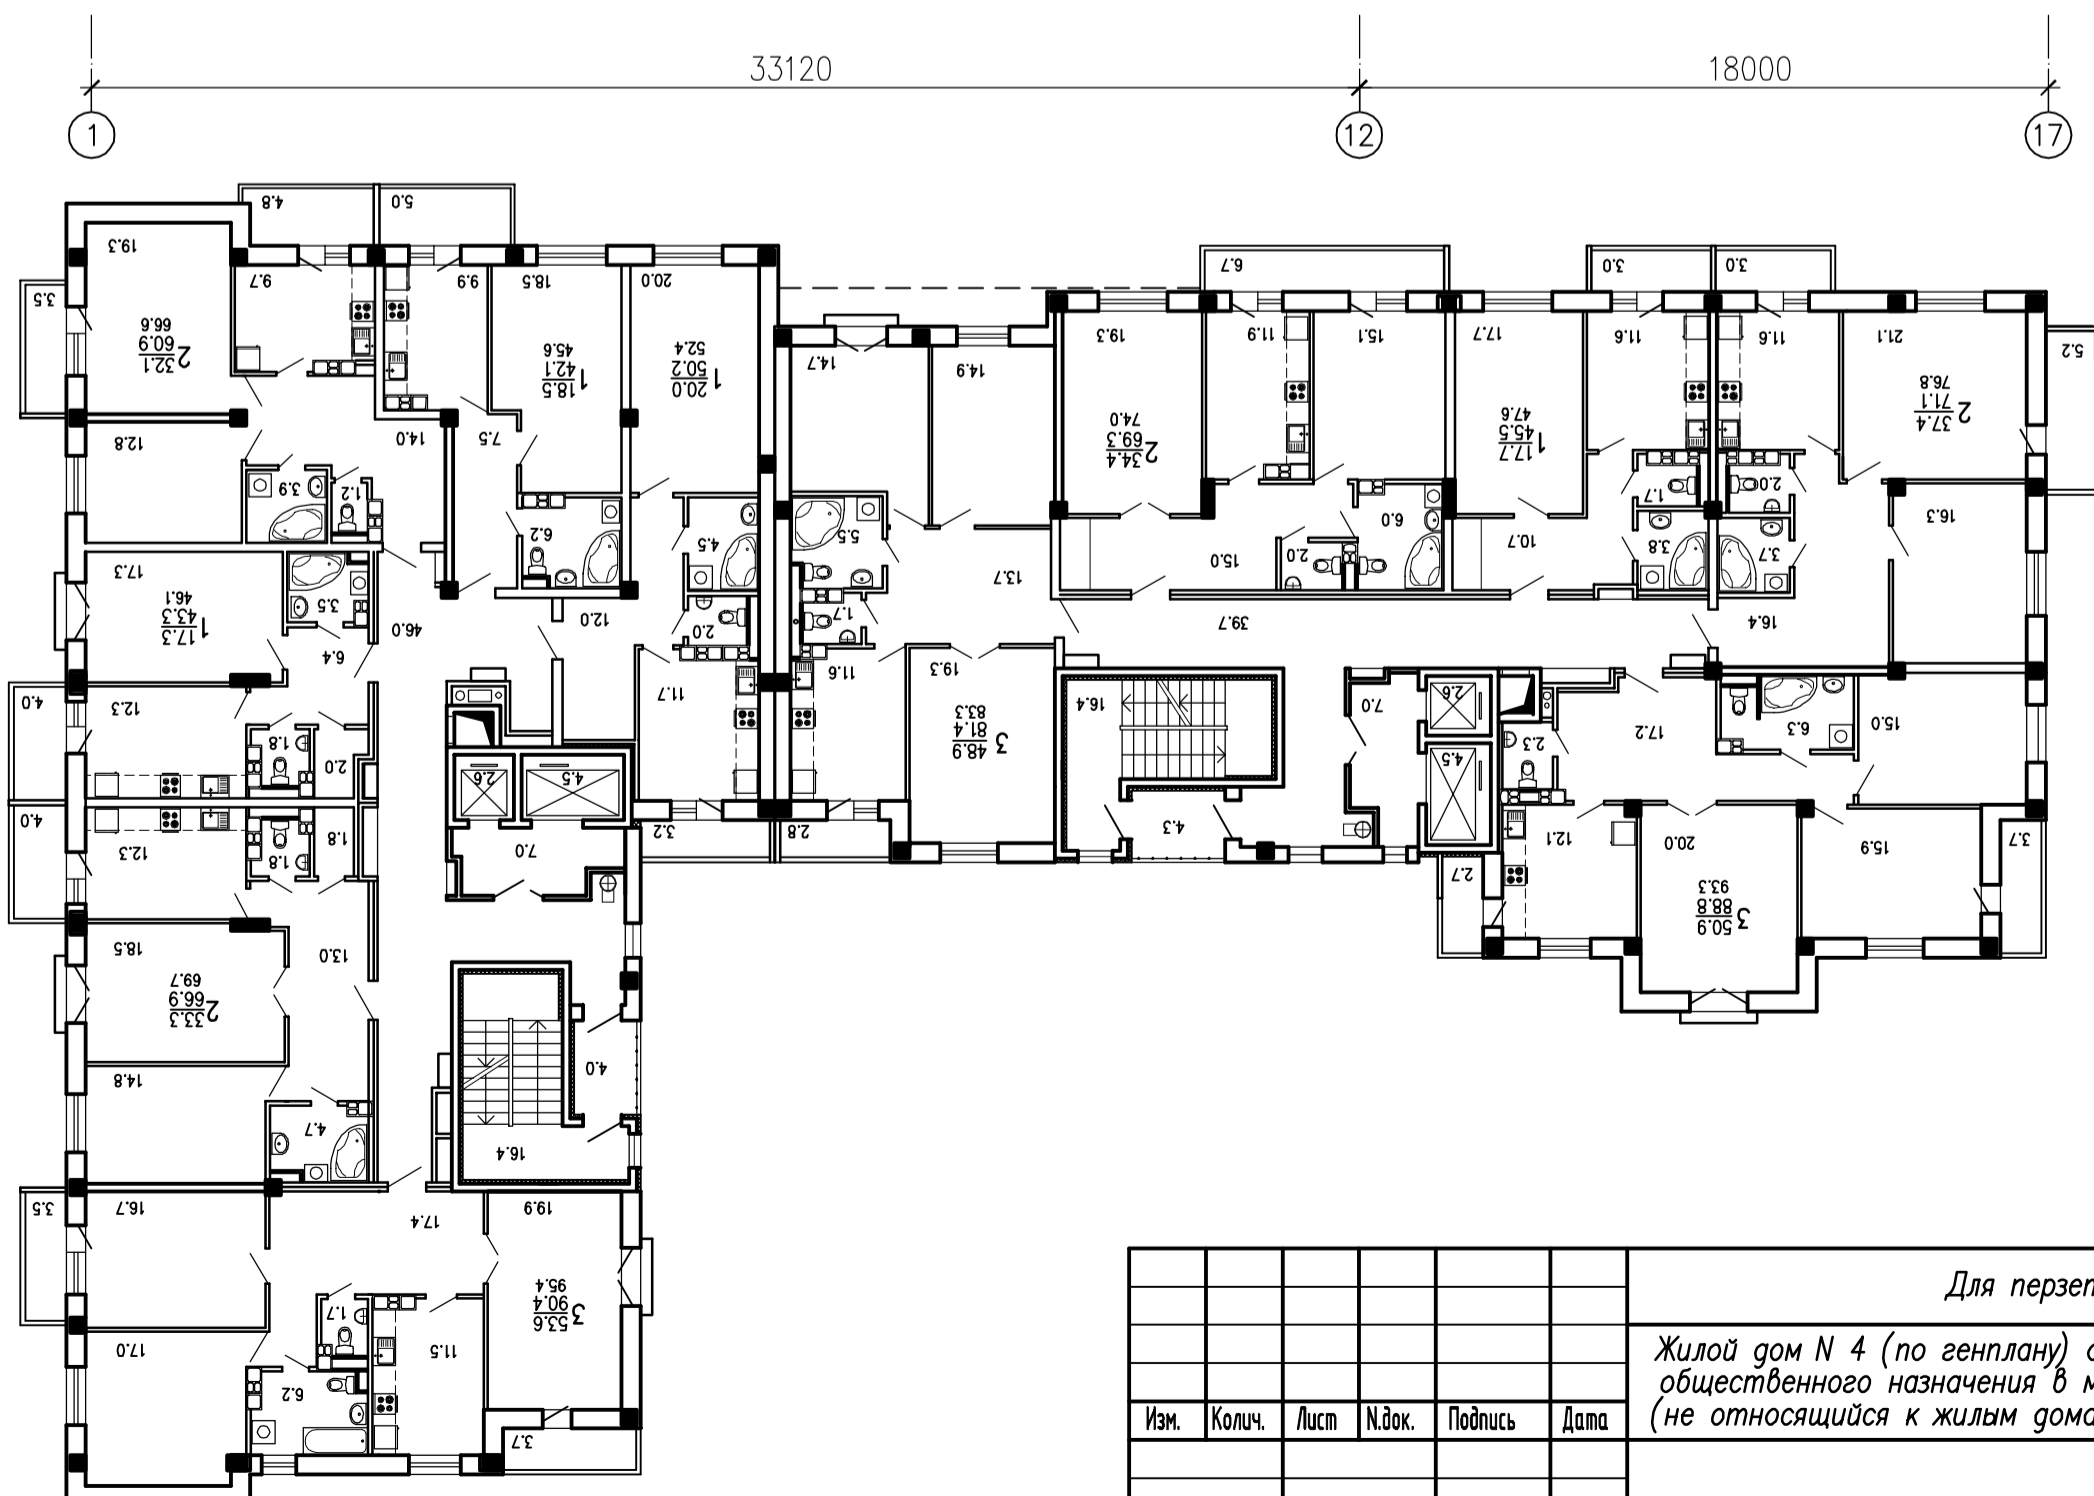


ТЭП:
 Этажность - 19
 Общая площадь квартир 10650м²
 Общая площадь помещений коммерческого назначения - 1462м²
 Однокомнатные - 57
 Двухкомнатные - 57
 Трехкомнатные - 39
 Четырехкомнатные - 2

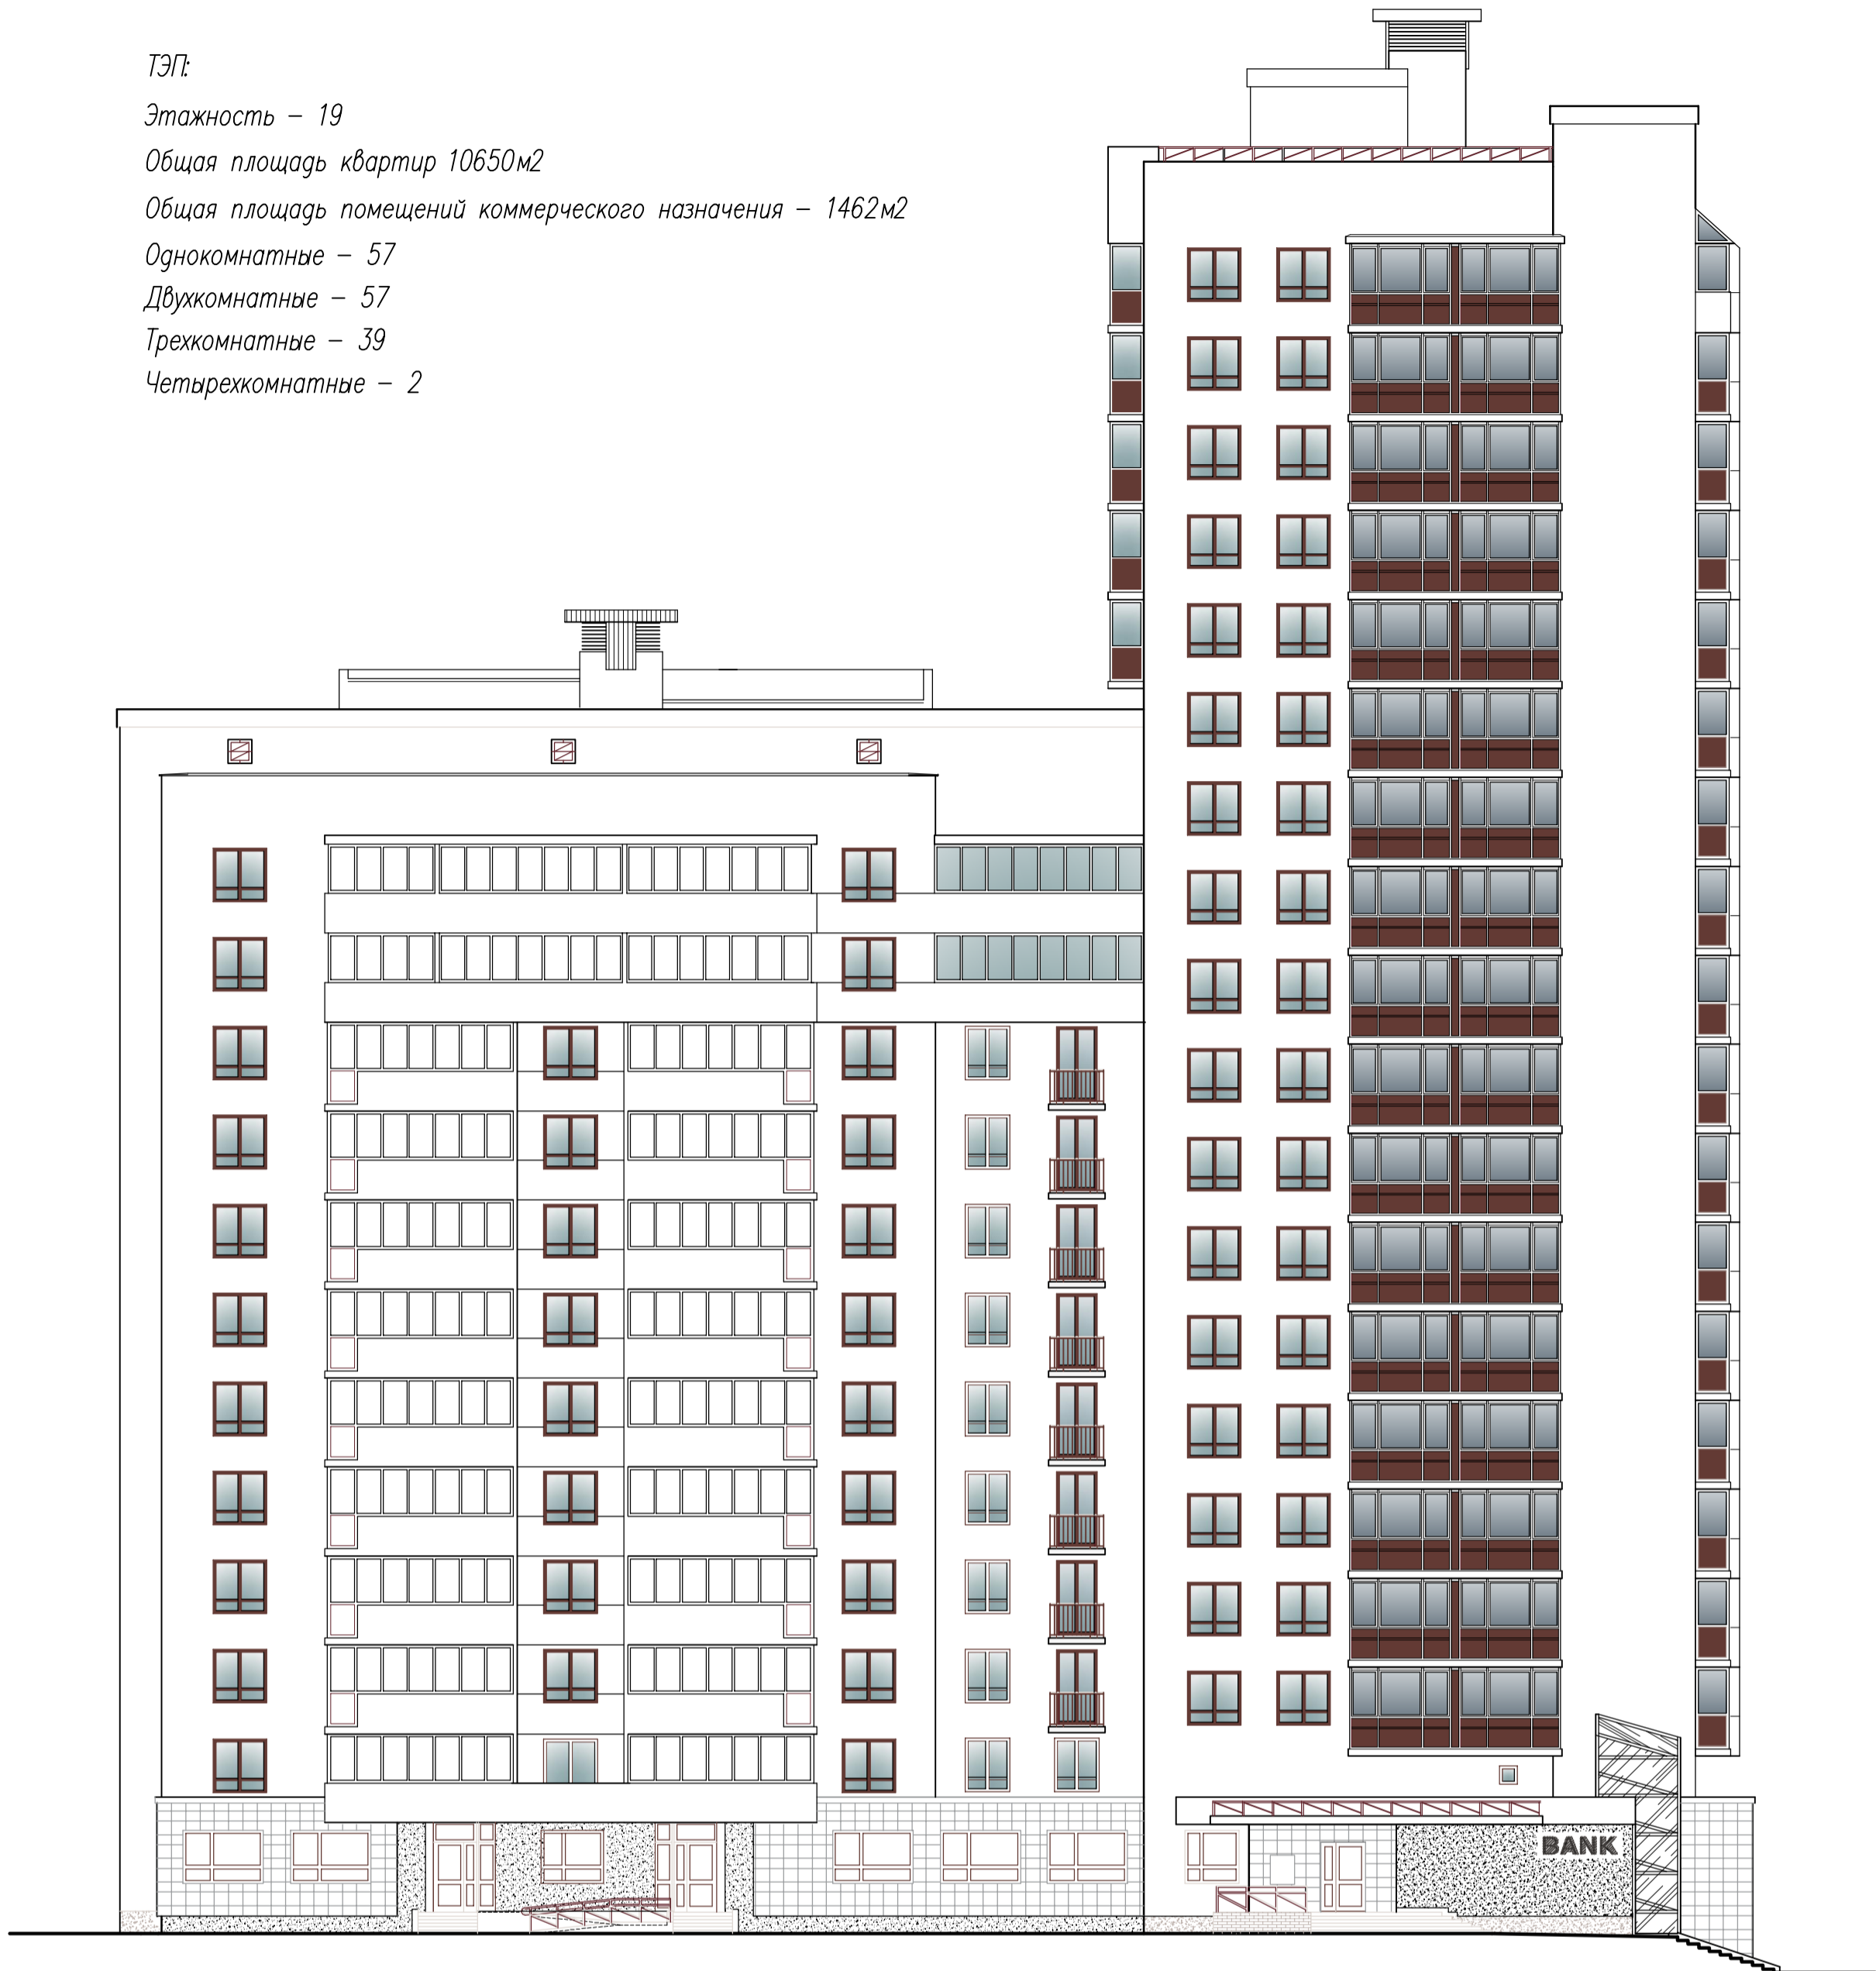

Инв.Н подл. Подпись и дата. Взамен инв.Н

| Для перзетнай | | | | | |
|--|-------|------|--------|---------|------|
| Изм. | Колч. | Лист | Н.док. | Подпись | Дата |
| | | | | | |
| Жилой дом N 4 (по генплану) со встроенными помещениями общественного назначения в микрорайоне "Масюковщина-5" (не относящийся к жилым домам повышенной комфортности) | | | | | |
| Фасады в осях 1-17 | | | | | |
| | | Стая | Лист | Листов | |
| | | С | 1 | | |
| ООО "Институт БелЭнергоПромПроект" Предст-во ООО "ПИ" | | | | | |